


HT
Eisenbahnunterführung
 / L 235

gesperrt

 **folgen**

ab 08.05.2024

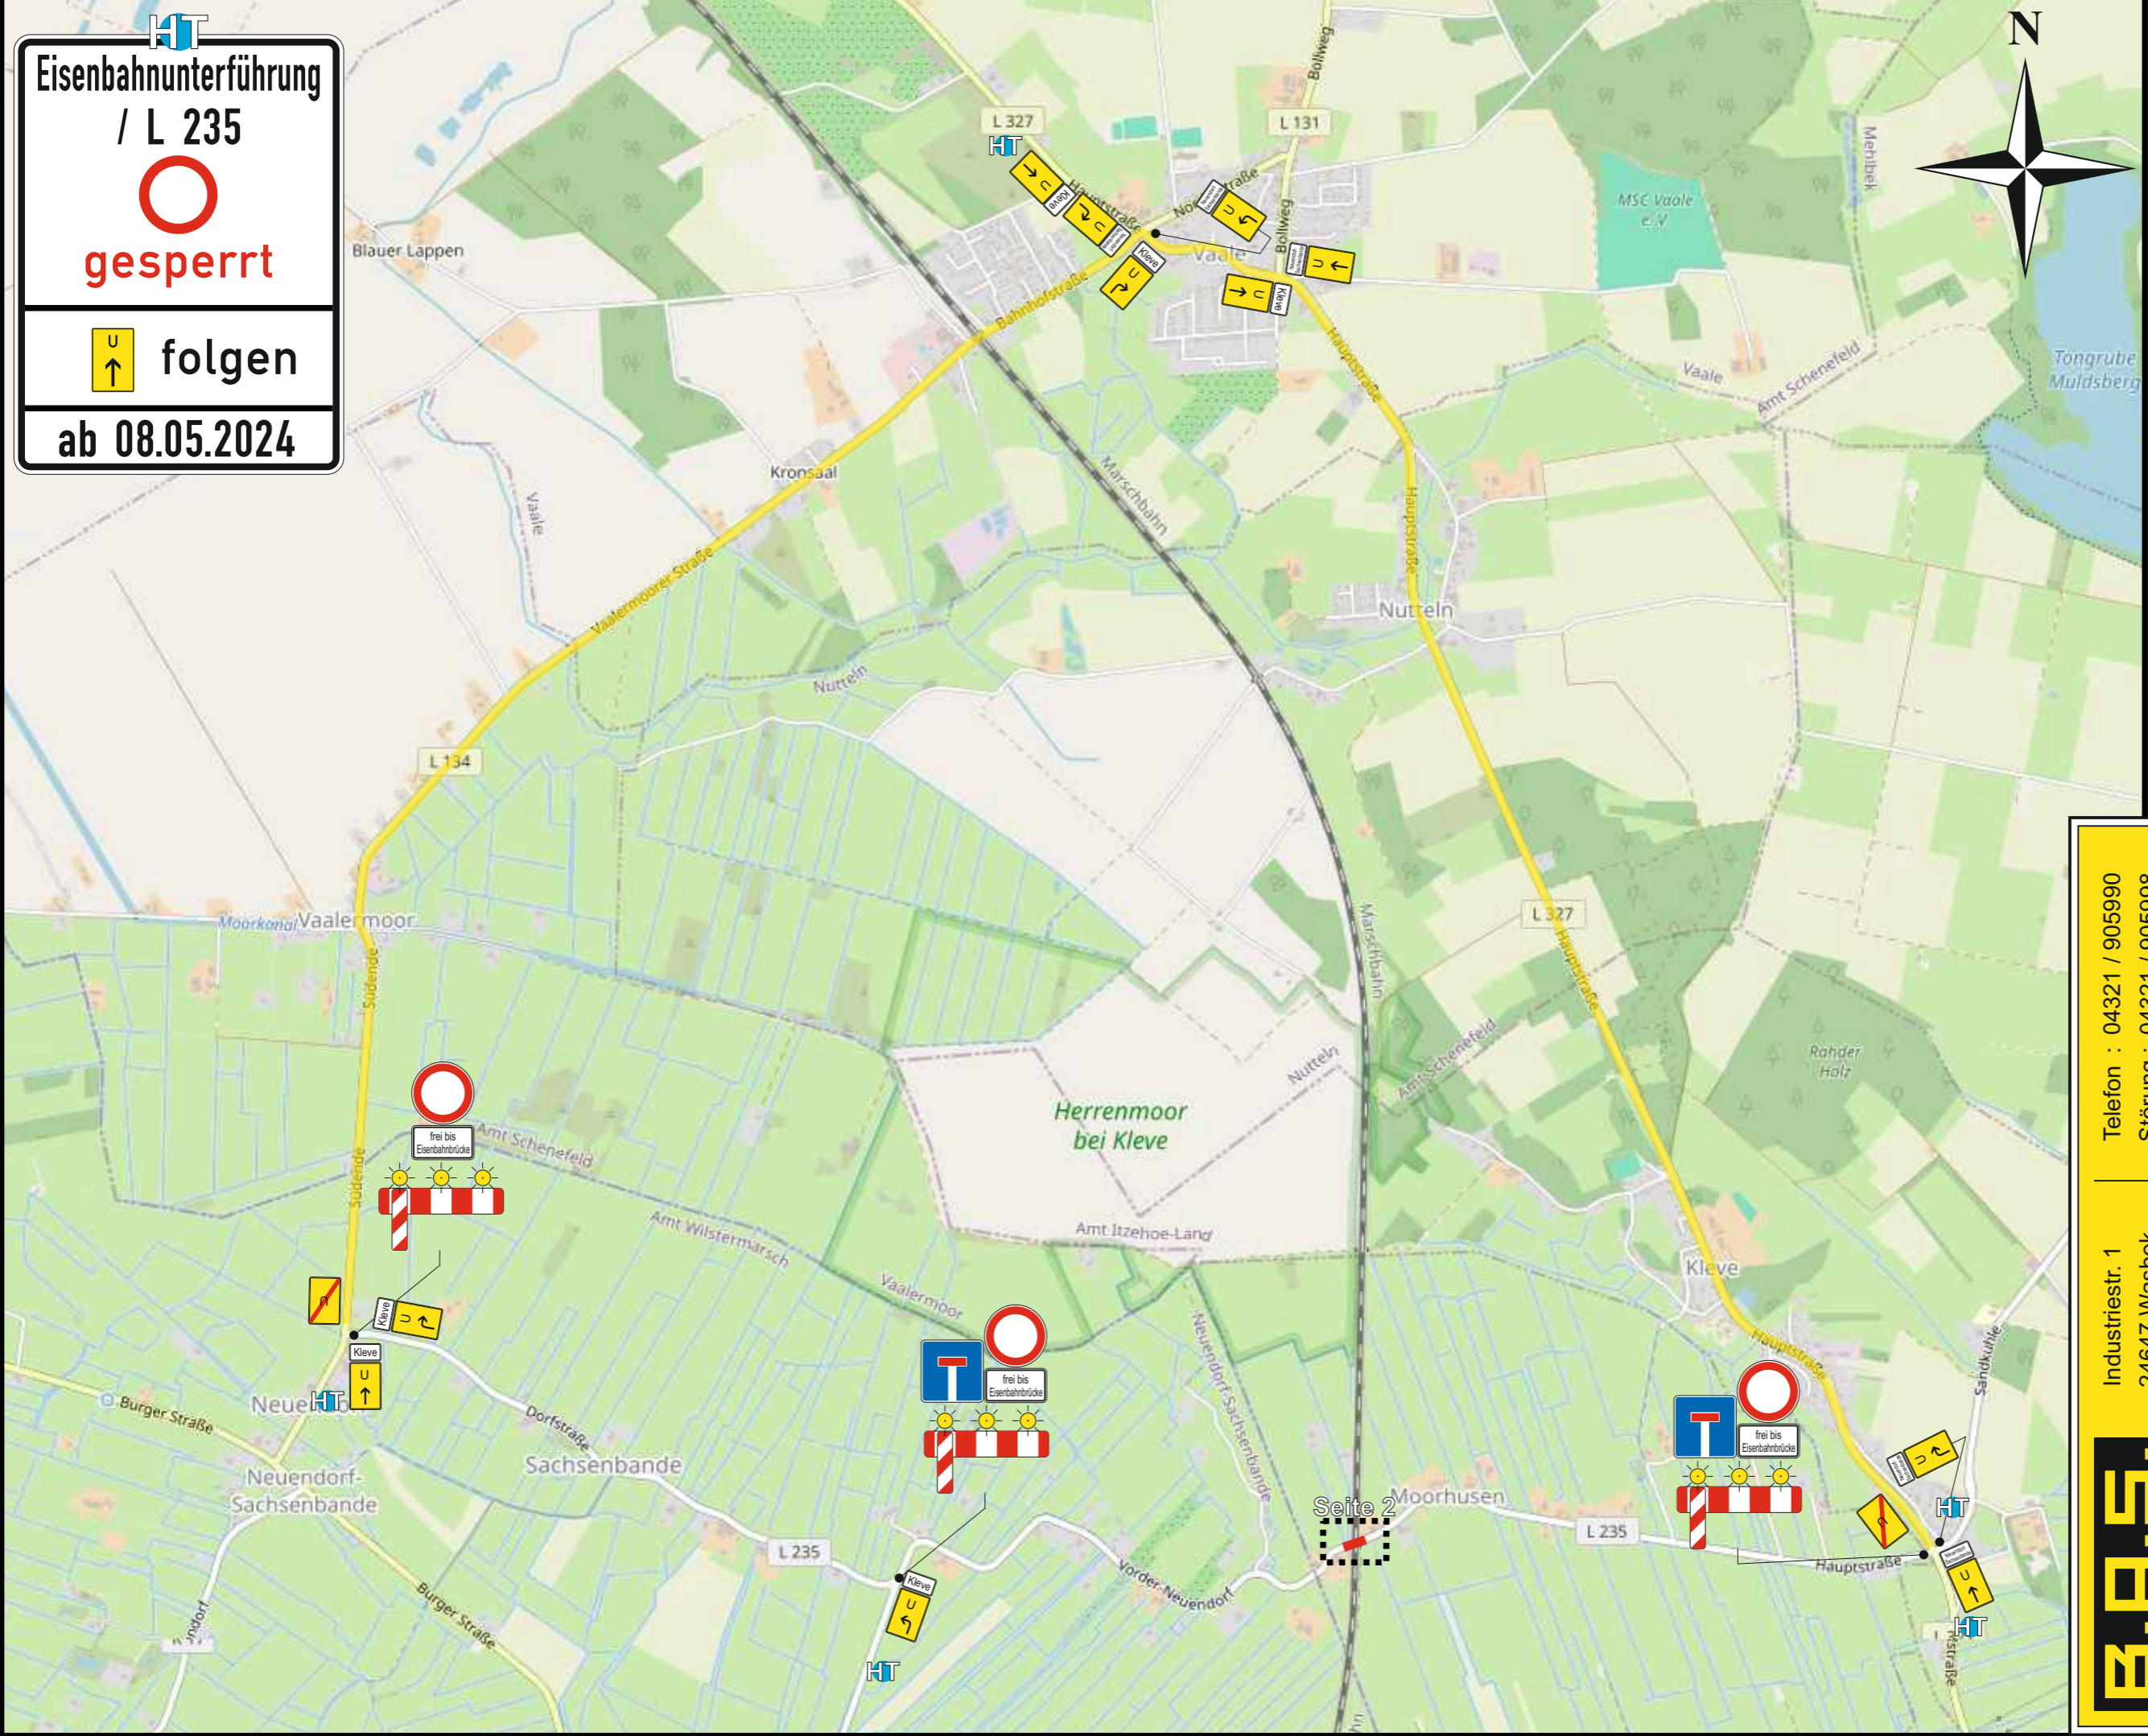

Industriestr. 1
 24647 Wasbek



B.A.S.

Telefon : 04321 / 905990
 Störung : 04321 / 905998

Verkehrszeichenplan

Projekt	Hauptstraße / L 235 25554 Moorhusen	Auftraggeber	LEONHARD WEISS GmbH & Co. KG Leonhard-Weiss-Straße 22 73037 Göppingen	Blatt Nr.	1.0
Zeitraum	vom 08.05.2024 xx Uhr bis 14.07.2024 xx Uhr	Bauleiter	G. Ilgner M. Fenske	Zeichner	D. Sand
Datei	2024-01-01_12491_L235.cdr			Maßstab	1 : 500
				Datum	31.01.2024
				Projektnr.	12491

© OpenStreetMap, openstreetmap.org, opendatacommons.org, creativecommons.org

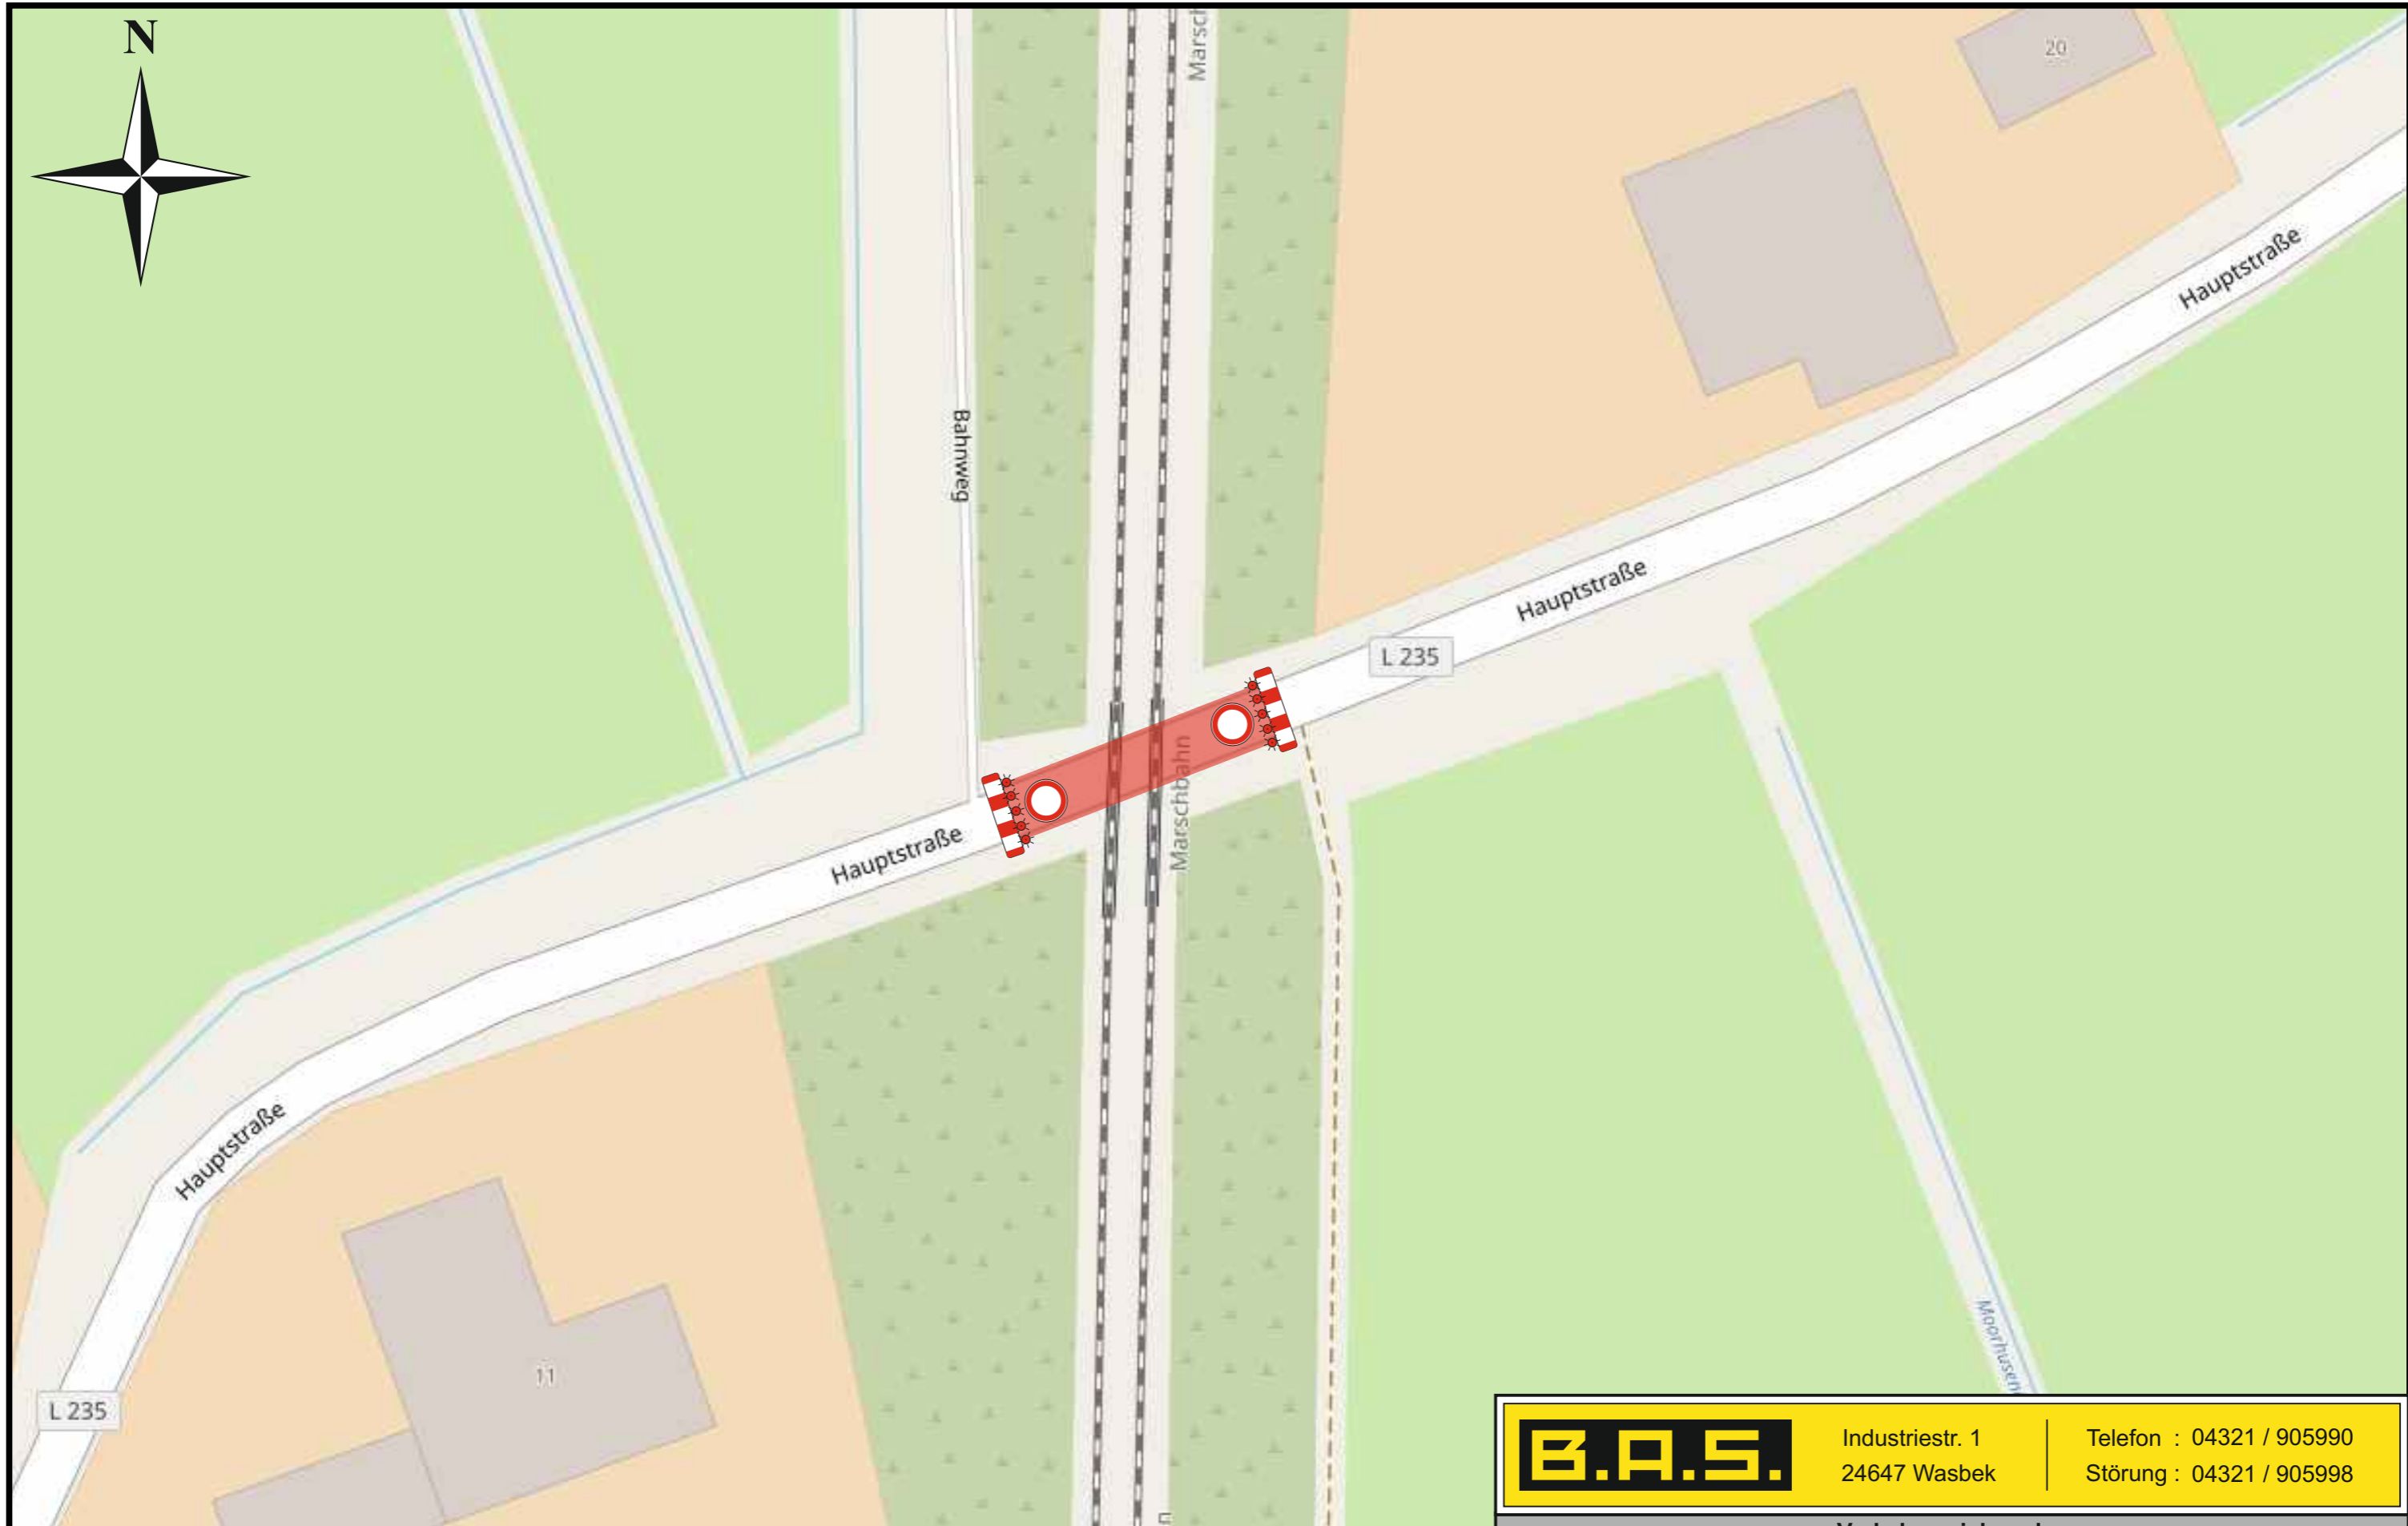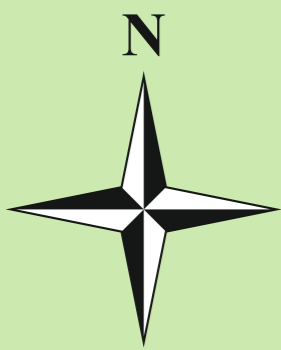

B.A.S.	Industriestr. 1 24647 Wasbek	Telefon : 04321 / 905990 Störung : 04321 / 905998
---------------	---------------------------------	--

Verkehrszeichenplan

Projekt	Hauptstraße / L 235 25554 Moorhusen	Auftraggeber	LEONHARD WEISS GmbH & Co. KG Leonhard-Weiss-Straße 22 73037 Göppingen	Blatt Nr.	2.0	
Zeitraum	vom 08.05.2024 xx Uhr bis 14.07.2024 xx Uhr	Bauleiter	G. Ilgner 04321 90599-14 M. Fehske 04321 90599-18	Zeichner	D. Sand	
Datei	2024-01-01_12491_L235.cdr		Maßstab	1 : 500	Datum	31.01.2024
				Projektnr.	12491	